


# SPATEC Nova 170

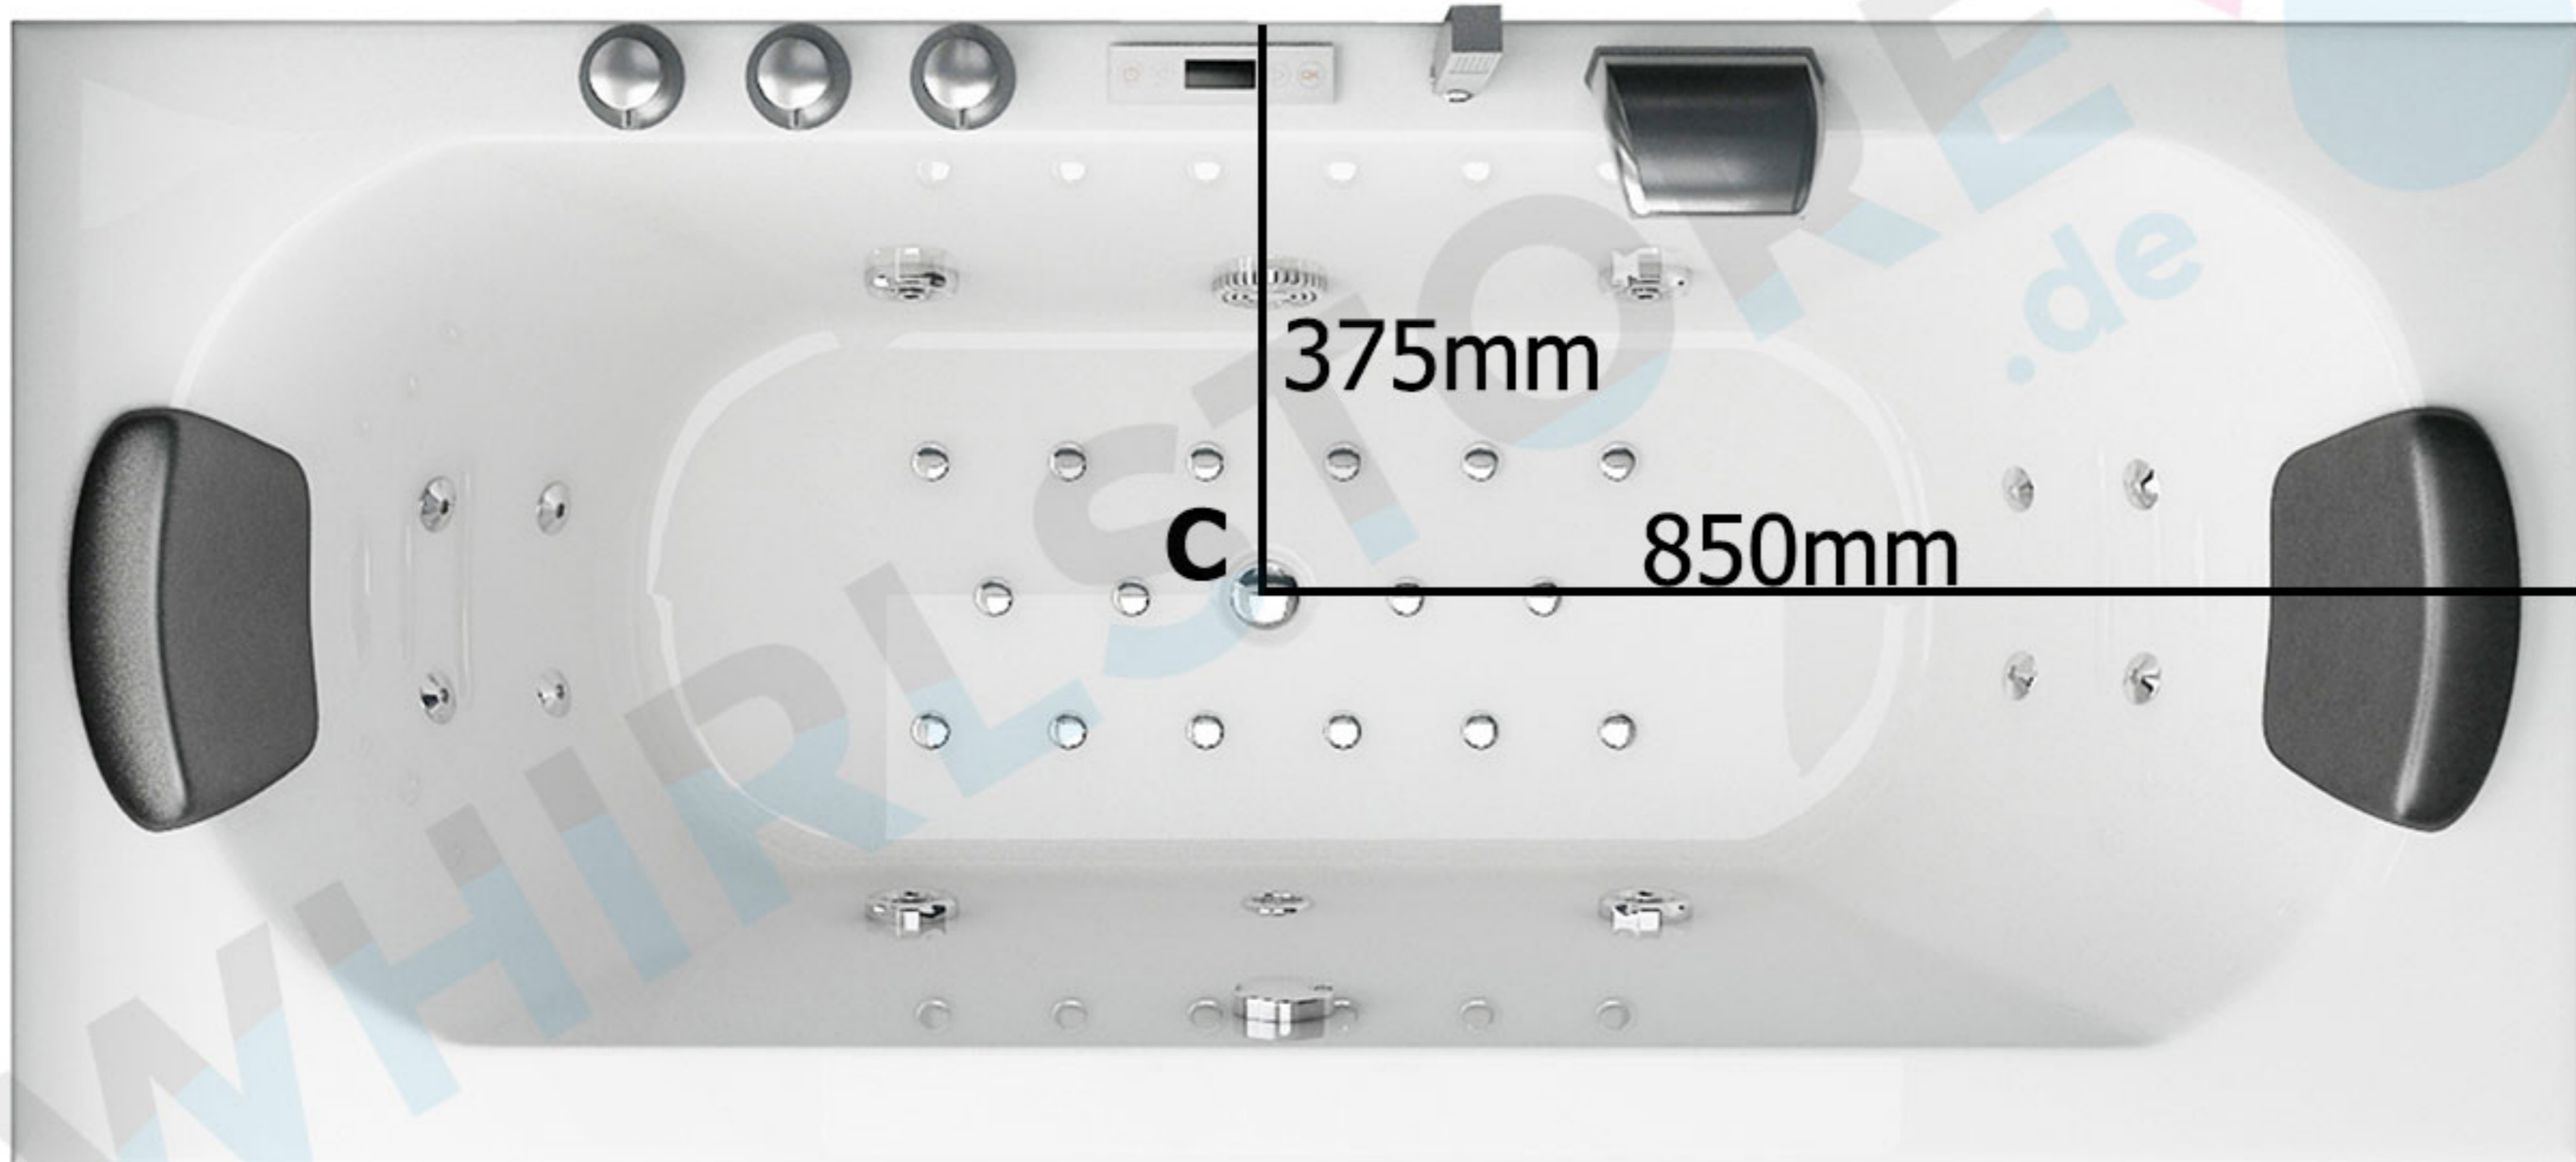

- A:** Wasseranschluss, 35cm vom Boden entfernt
- B:** Stromanschluss, 35cm vom Boden entfernt  
230W - 16 A, 3 x Kabel 2.5mm<sup>2</sup>
- C:** Wasserabfluss