


SPATEC Duo 120

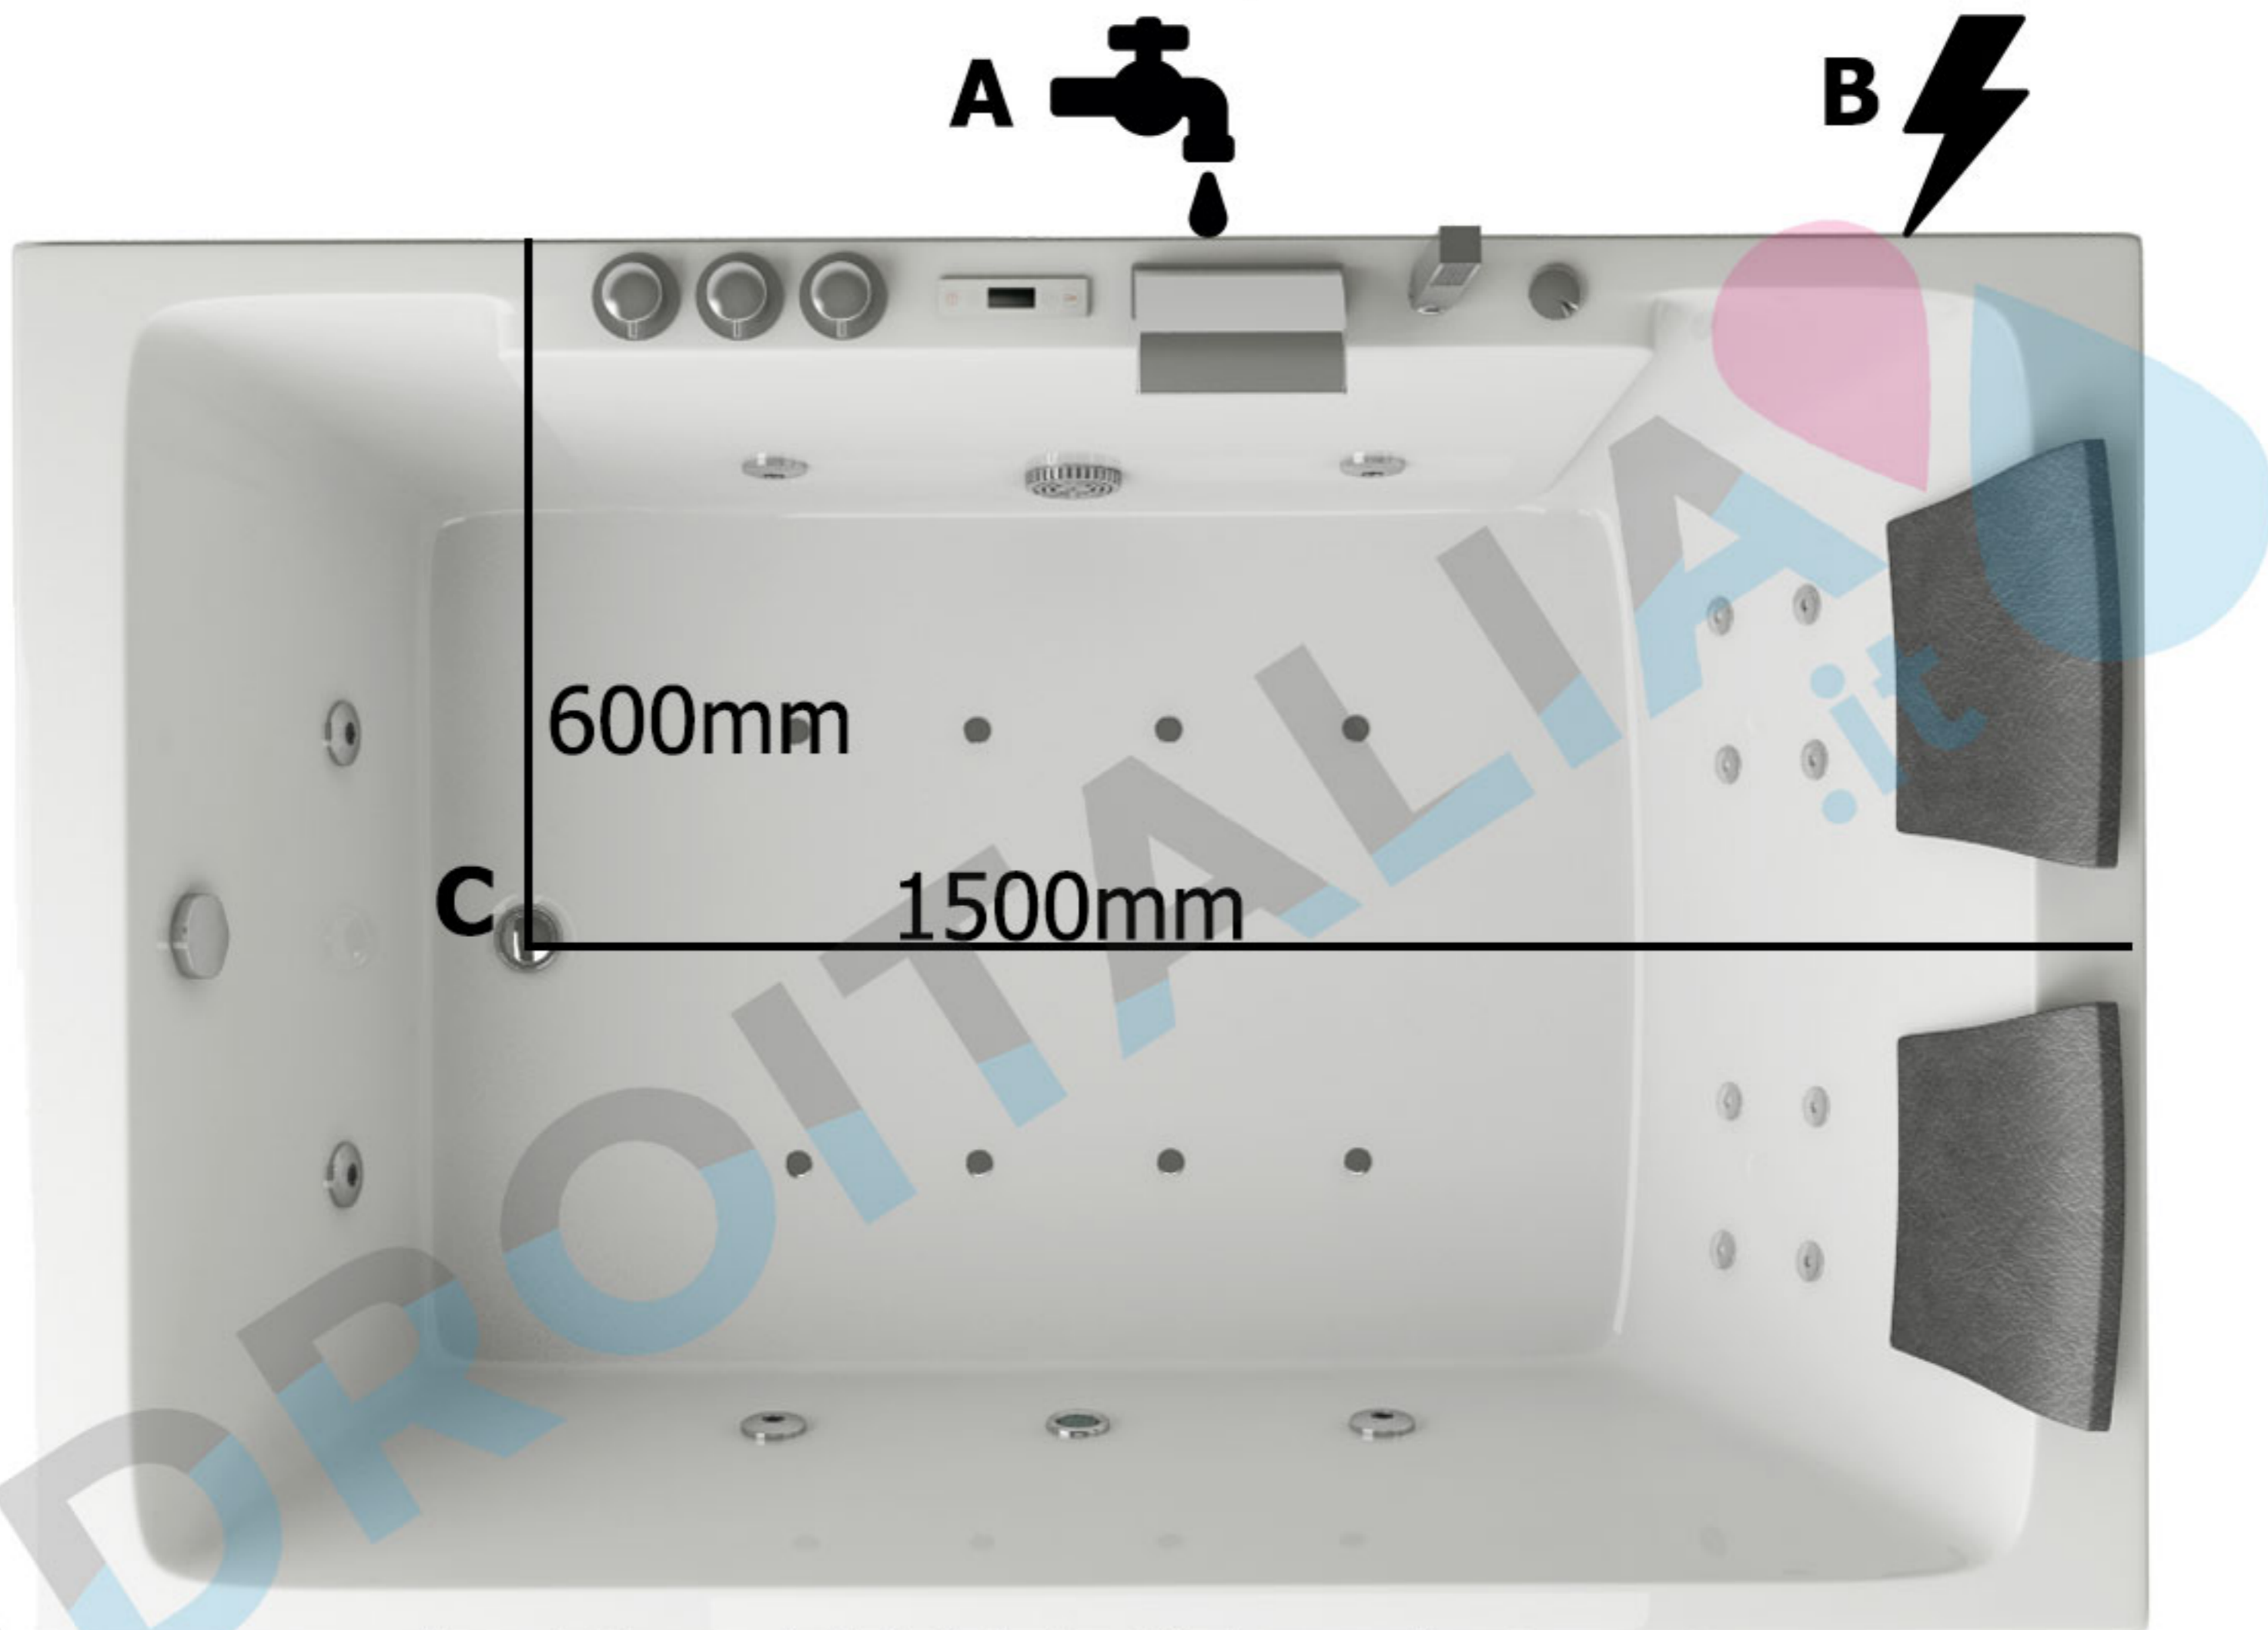

A: Attacchi idrici, 35cm da terra

B: Collegamento elettrico, 35cm da terra
230V - 16A, 3 x cavi 2,5mm²

C: Scarico